

USPALLATA 3684 | CABA

CONSTRUYE


BATTAGGI & ASOC.
OBRAS Y PROYECTOS SUSTENTABLES

USPALLATA


USP PATATA



SUBSUELO

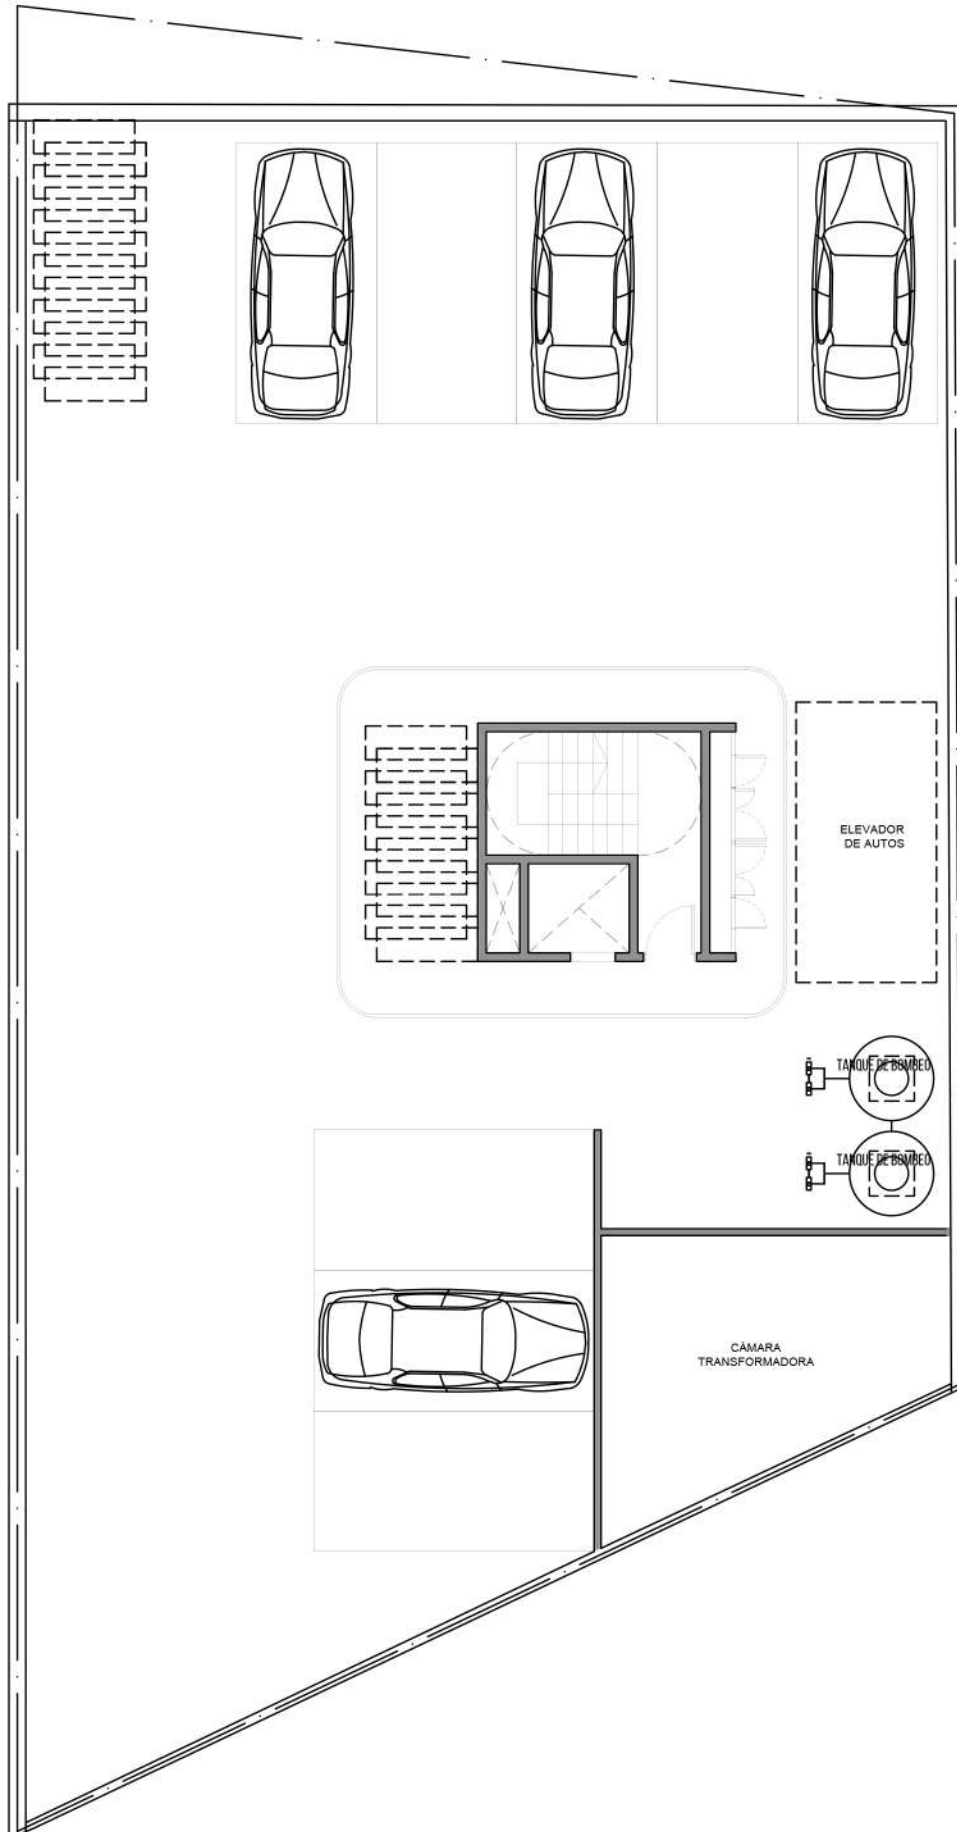

PLANTA BAJA

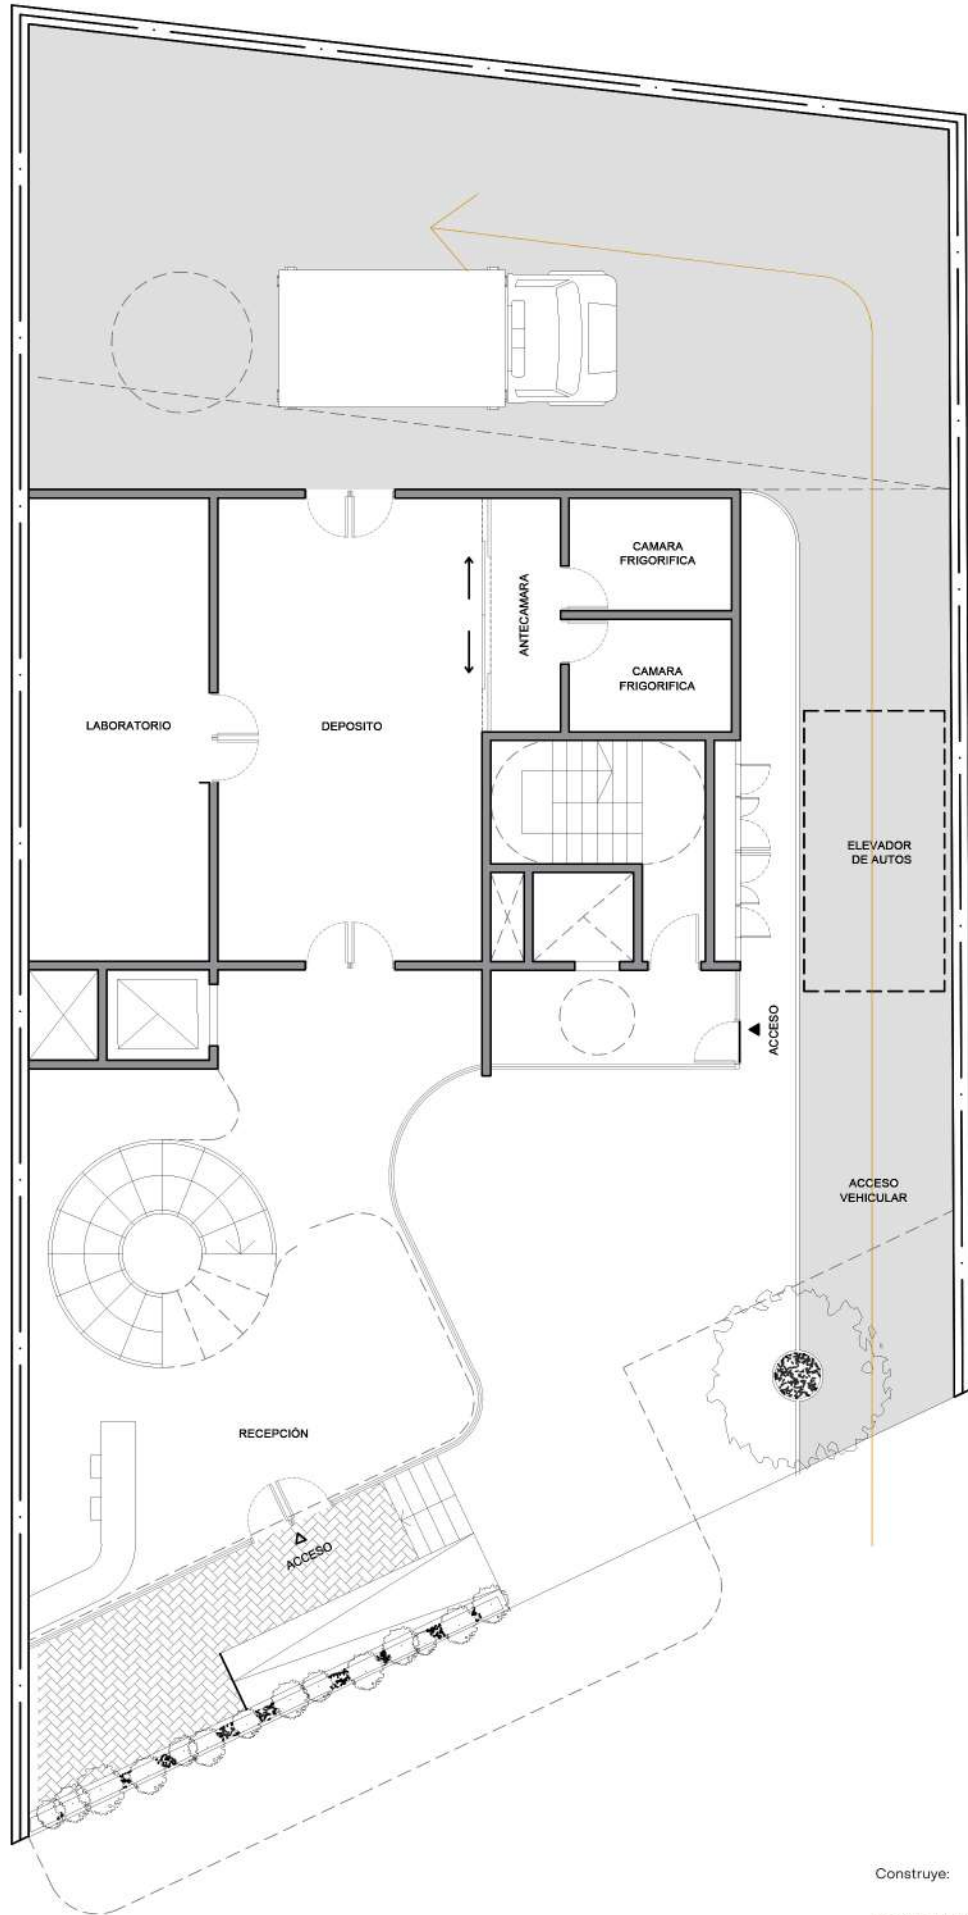


proyecto Uspallata

Construye:

BATTAGGI & ASOC.
OBRAS Y PROYECTOS SUSTENTABLES

PLANTA 1

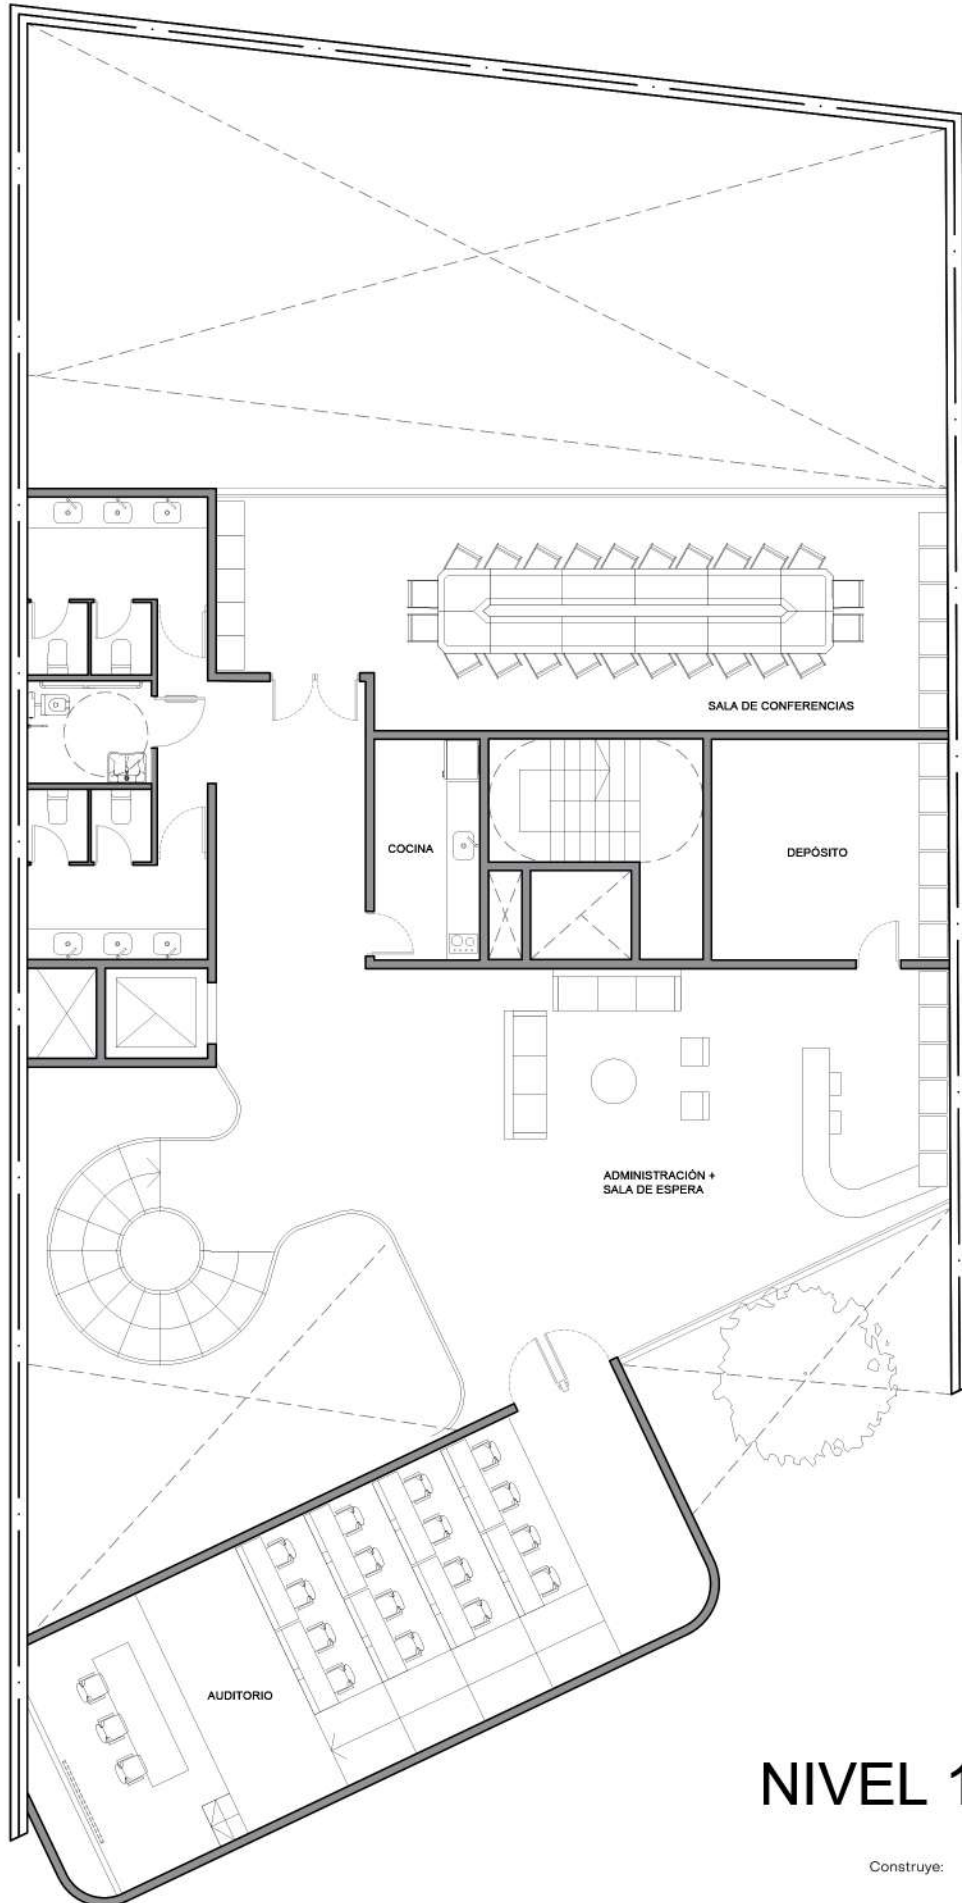


NIVEL 1

Construye:

BATTAGGI & ASOC.
OBRAS Y PROYECTOS SUSTENTABLES

PLANTA 2

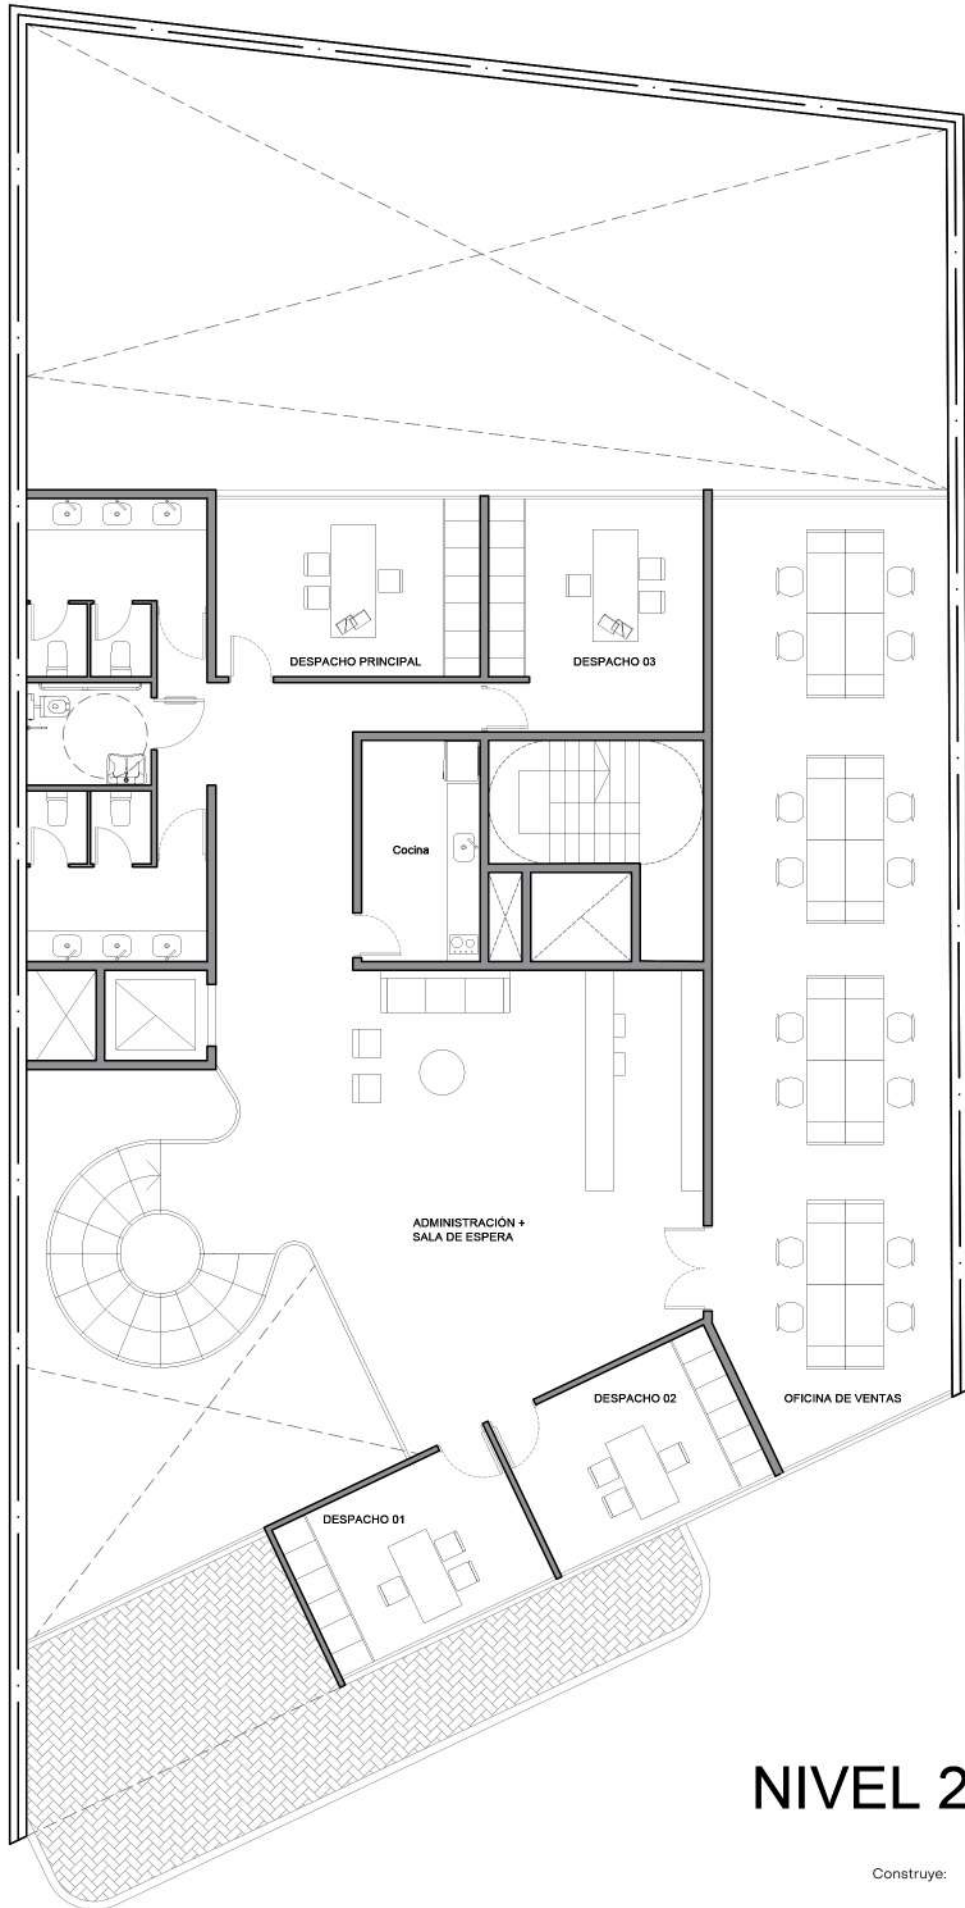


NIVEL 2

Construye:

BATTAGGI & ASOC.
OBRAS Y PROYECTOS SUSTENTABLES

PLANTA TIPO

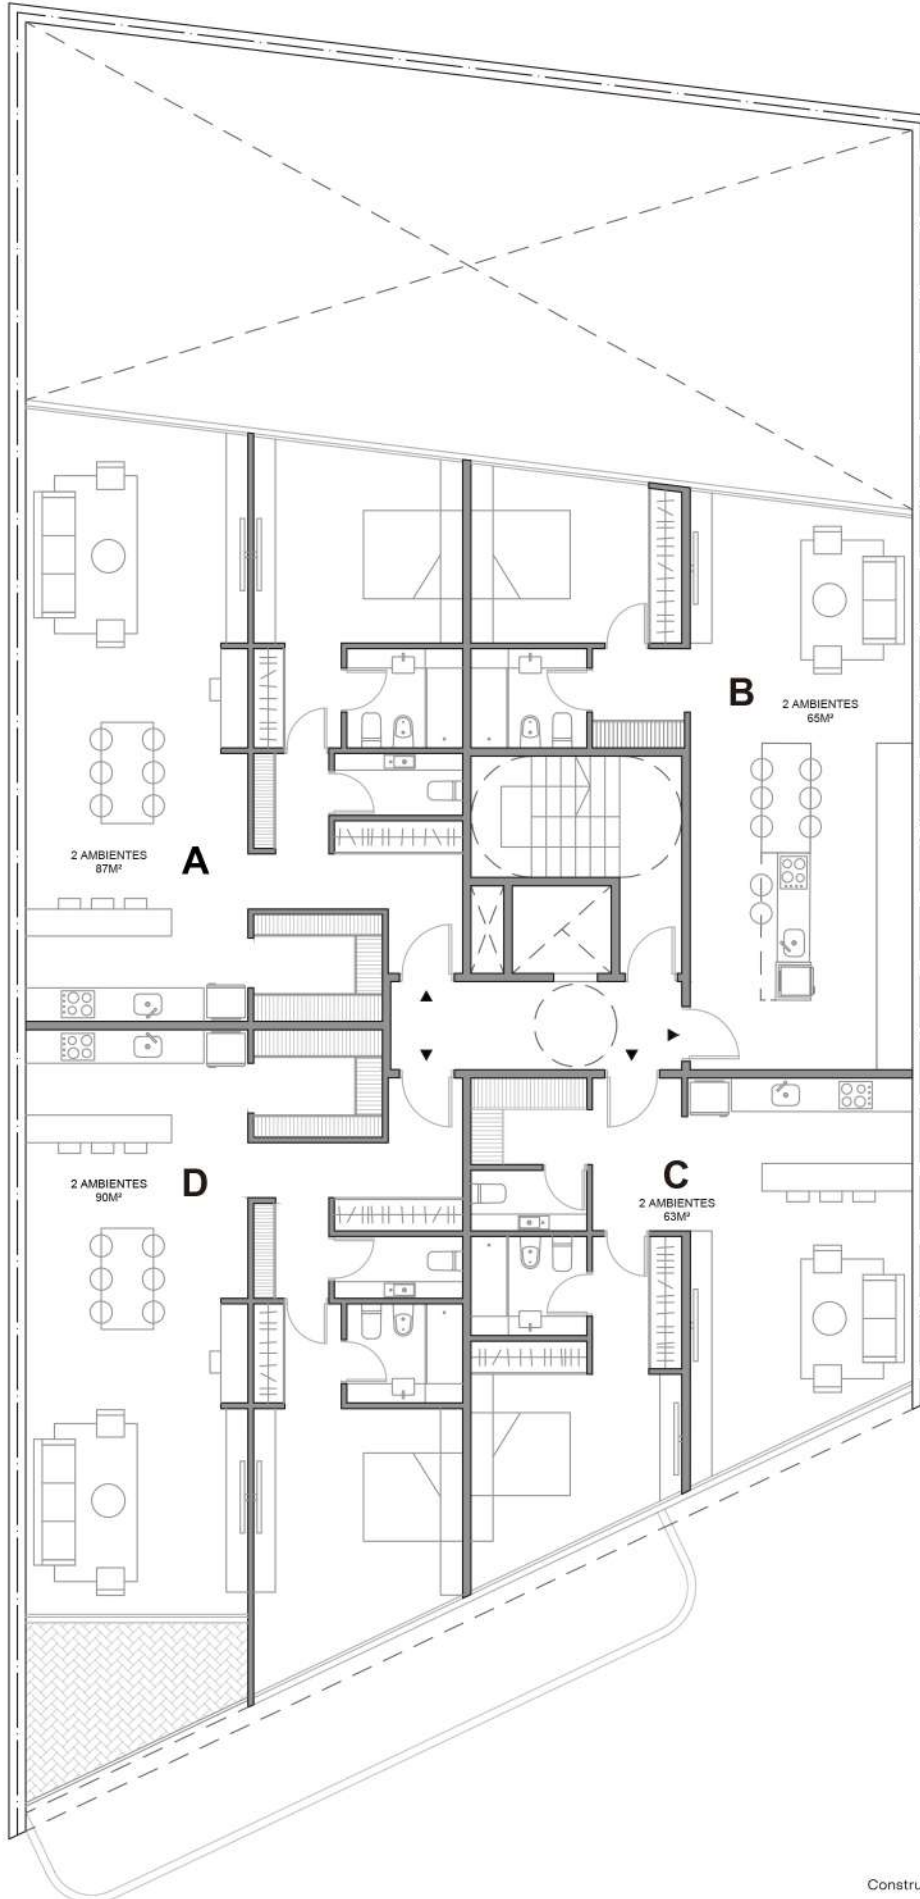


proyecto Uspallata

Construye:

BATTAGGI & ASOC.
OBRAS Y PROYECTOS SUSTENTABLES

AZOTEA

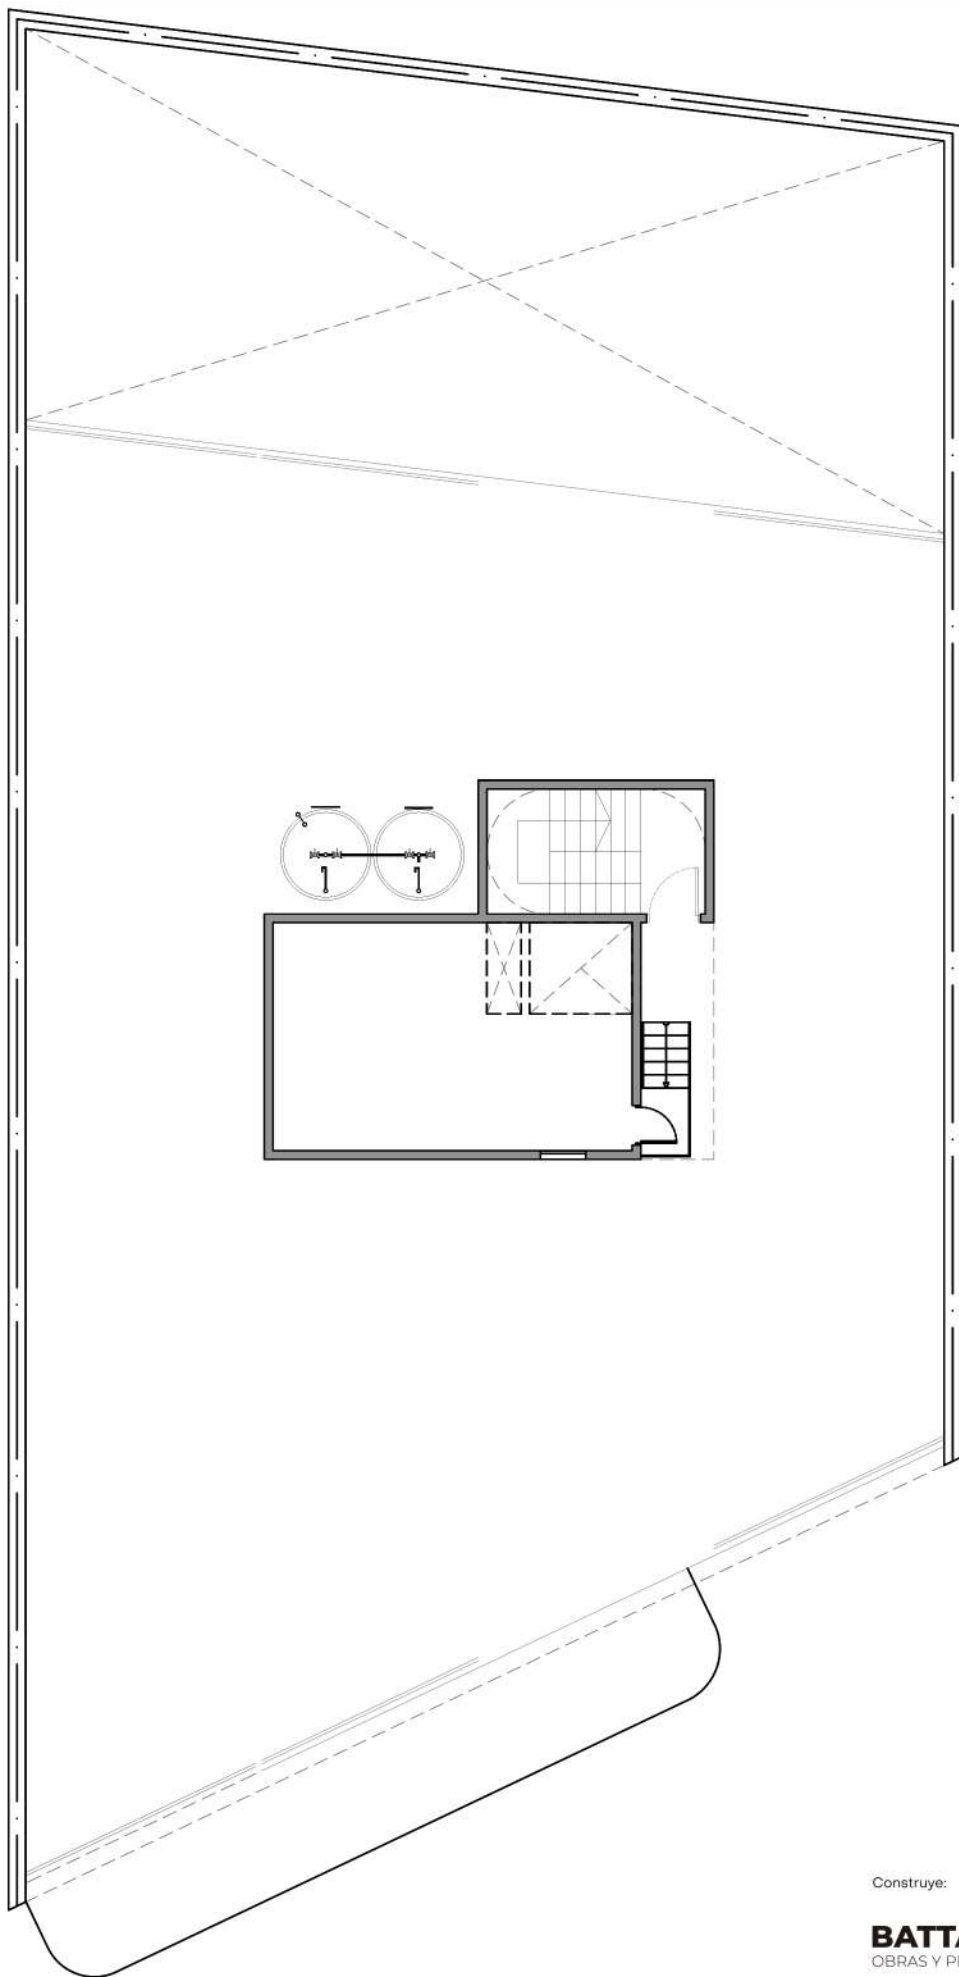

proyecto Uspallata

Construye:

BATTAGGI & ASOC.
OBRAS Y PROYECTOS SUSTENTABLES